

QUADRO DE ESPECIFICAÇÕES


[R-00] INDICAÇÃO DE ACABAMENTOS
[P-00]

PAREDES:

[R-01] REVESTIMENTO EM PEDRA PIRENÓPOLIS


PISO:

[P-01] BLOCO DE CONCRETO EXTRAVADO INTERTRAVADO 25X25CM, COM ESPESSURA 6CM

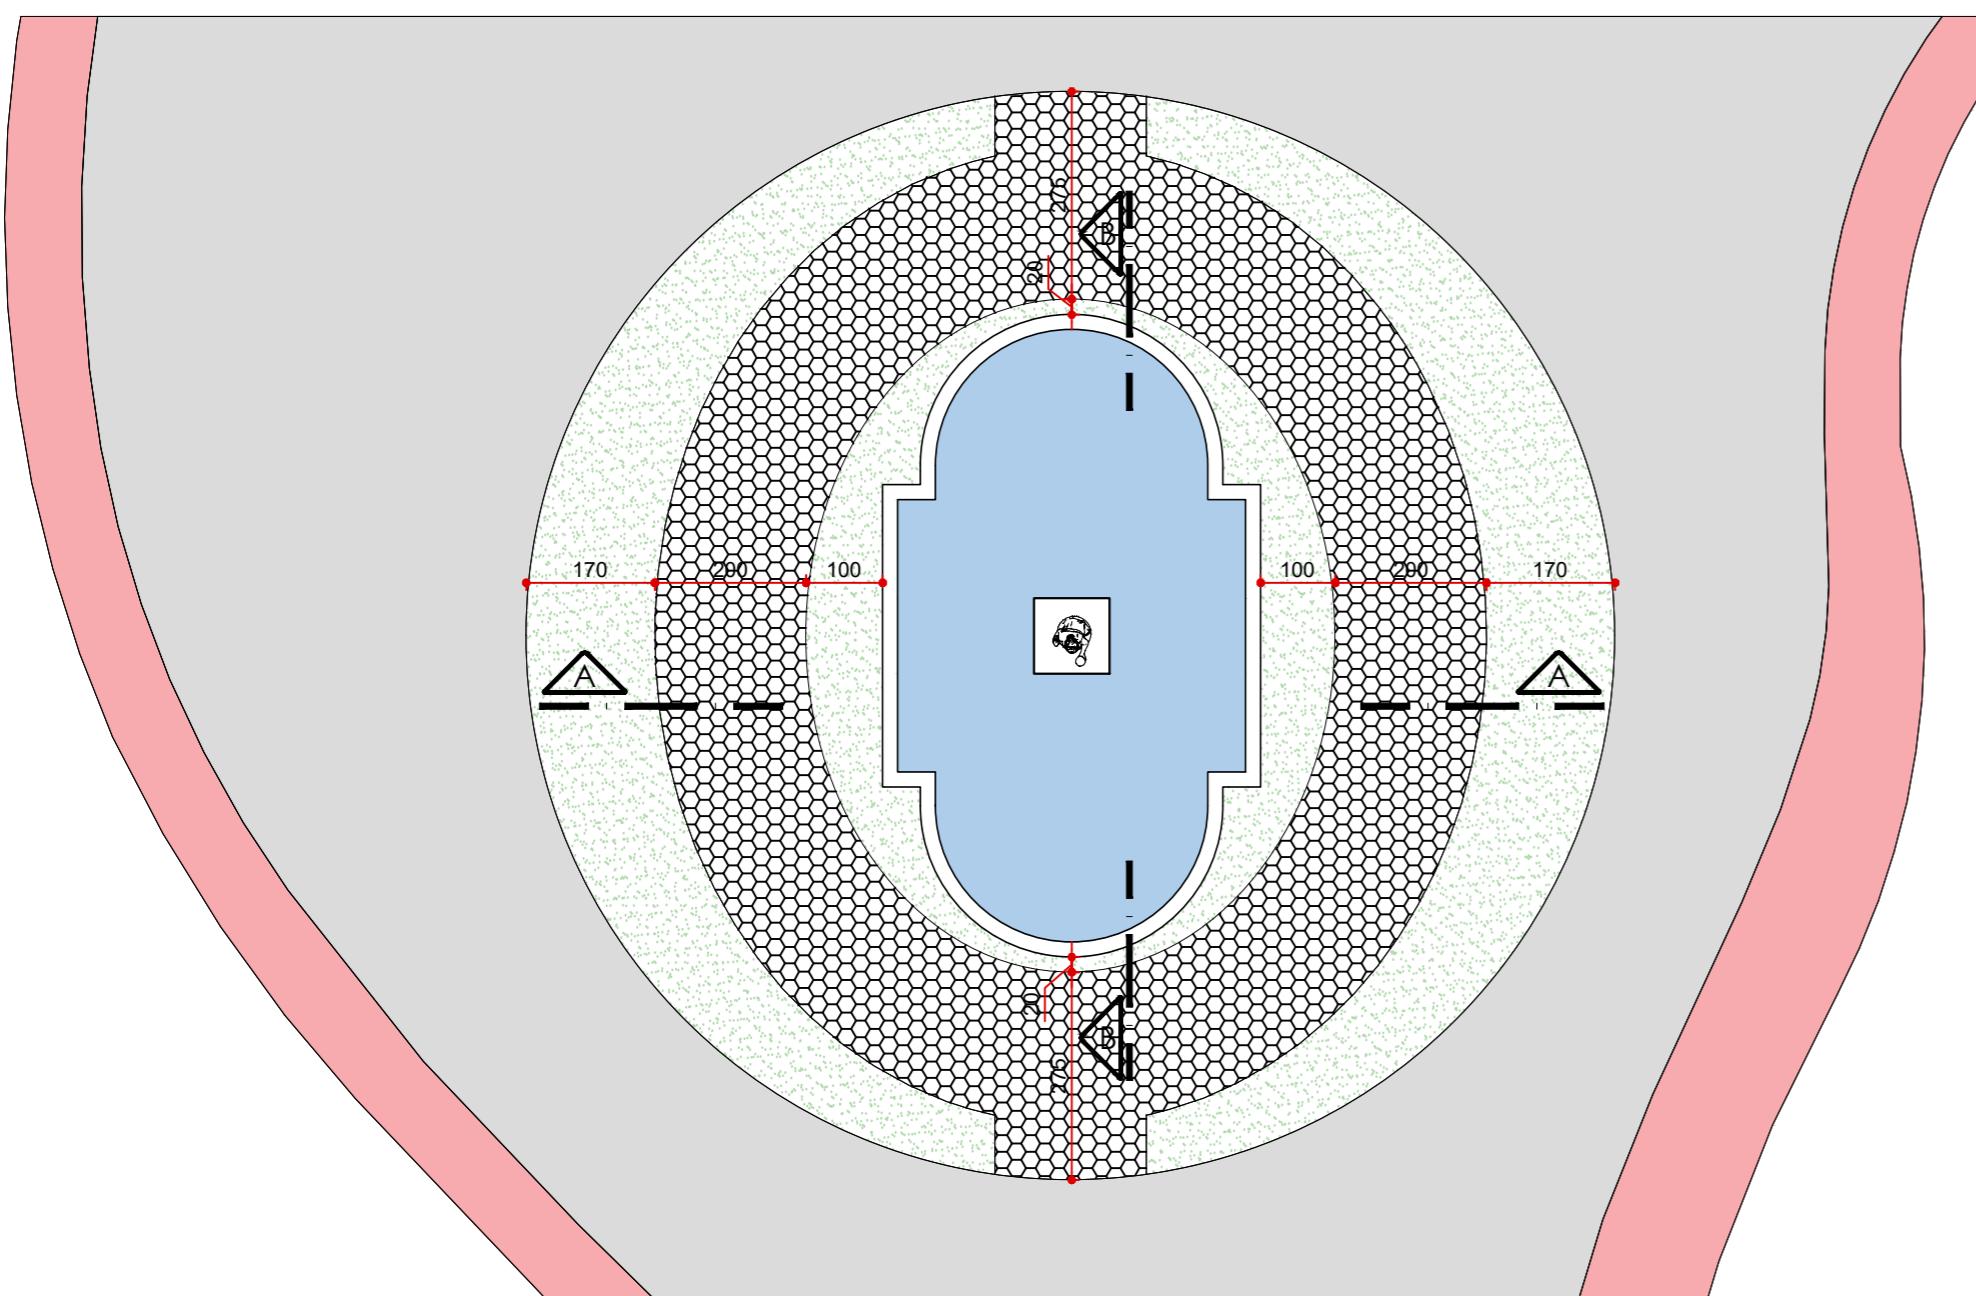

PLANTA BAIXA/LOCAÇÃO

ESCALA 1:100

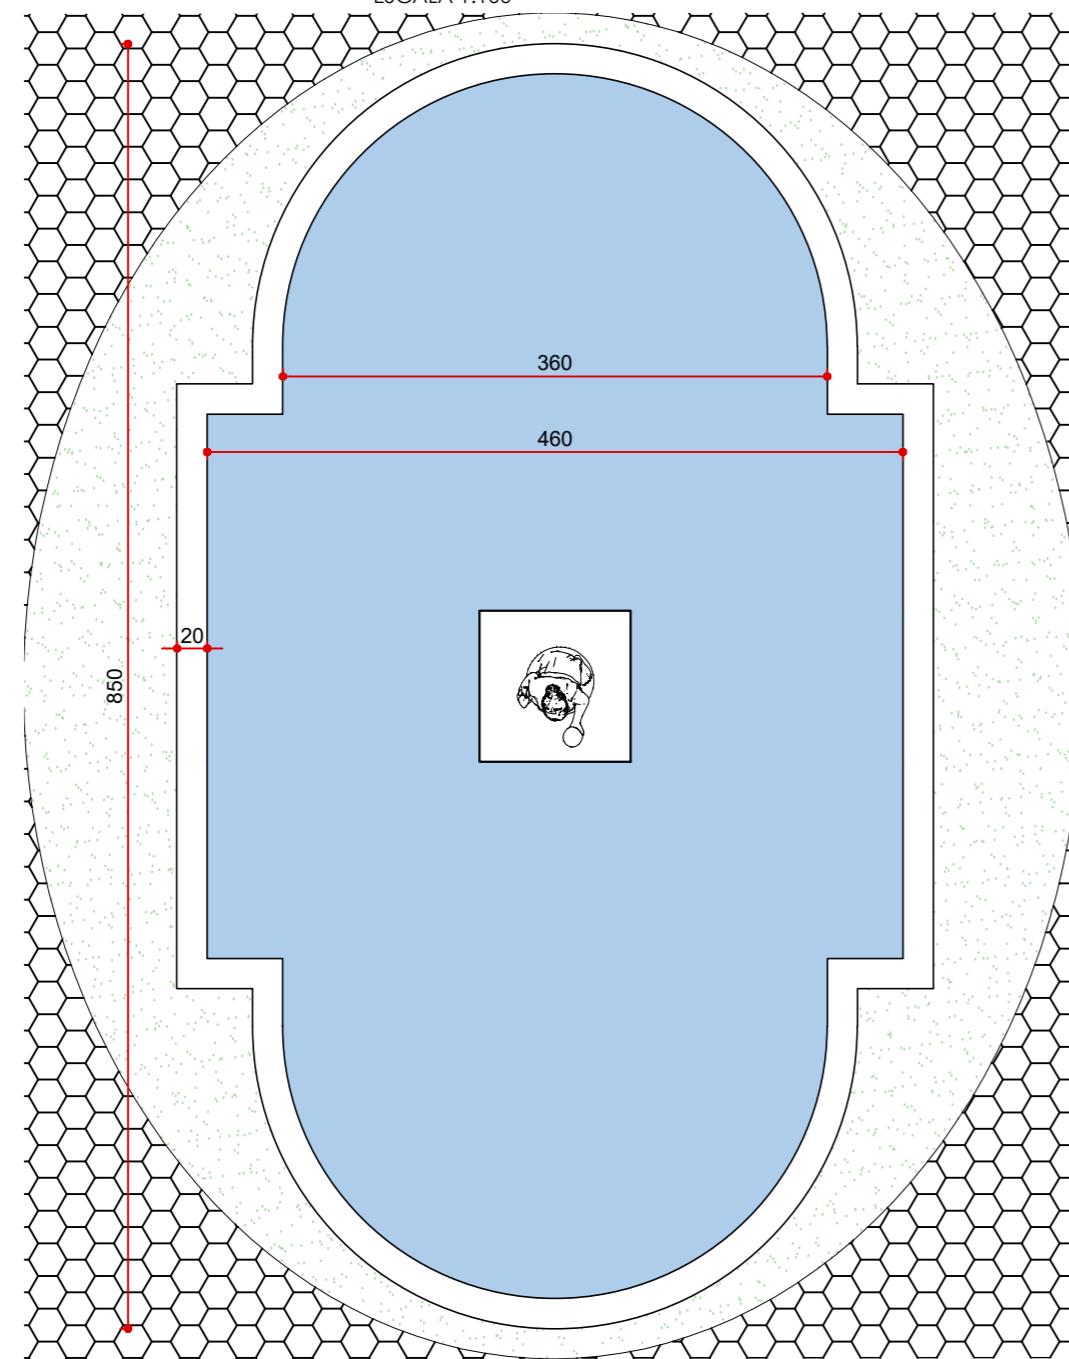

PLANTA BAIXA/LOCAÇÃO
ESCALA 1:50

NOTAS GERAIS - Todas as medidas deverão ser conferidas em loco; Cotas em medidas acabadas; Níveis no piso acabado; As cotas indicadas prevalecem sob medição em escala; Cotas em centímetros e níveis em metros, salvo indicação contrária.

JARDIM BOTÂNICO DE BRASÍLIA

local	JARDIM BOTÂNICO DE BRASÍLIA
endereço	ÁREA ESPECIAL, JARDIM BOTÂNICO DE BRASÍLIA, LAGO SUL - DF
proprietário	JARDIM BOTÂNICO DE BRASÍLIA
autores do projeto	LUCAS HENRIQUE DE O. R. GOMES
equipe técnica	MILENA MAIA SOARES
responsável técnico	LUCAS HENRIQUE DE O. R. GOMES

JARDIM BOTÂNICO DE BRASÍLIA
PROPRIETÁRIO

LUCAS HENRIQUE DE O. R. GOMES
AUTORES DO PROJETO

NºA103623-8

LUCAS HENRIQUE DE O. R. GOMES
RESPONSÁVEL TÉCNICO







NºA103623-8

ARQUITETURA

 Jardim Botânico de Brasília	FONTE D'ÁGUA COLUMEN	FL. nº
	PLANTA BAIXA	01
	DATA: NOVEMBRO/2019	ESC.: INDICADA
	DES.: MILENA MAIA	ÁREA TOTAL: 34,56m²

01

02

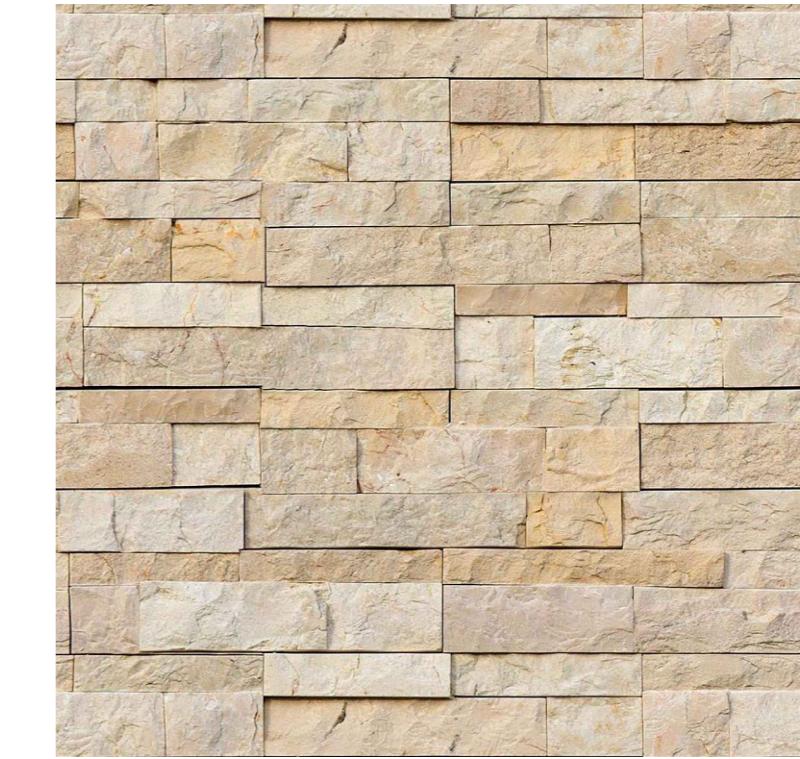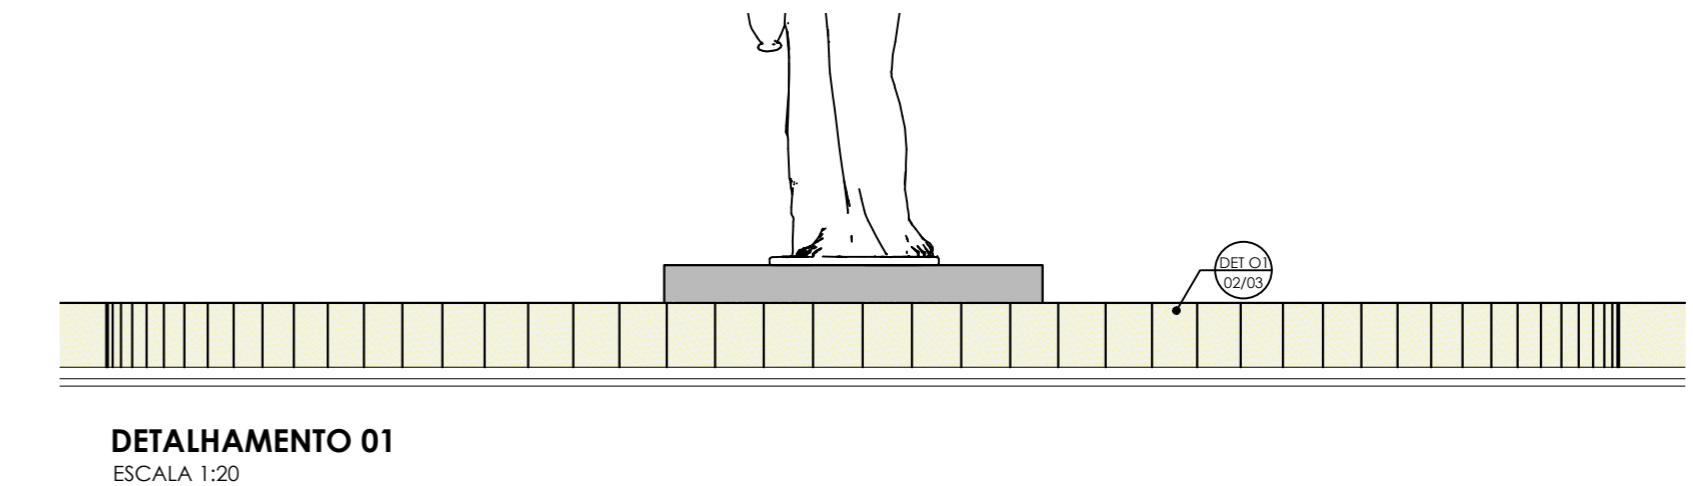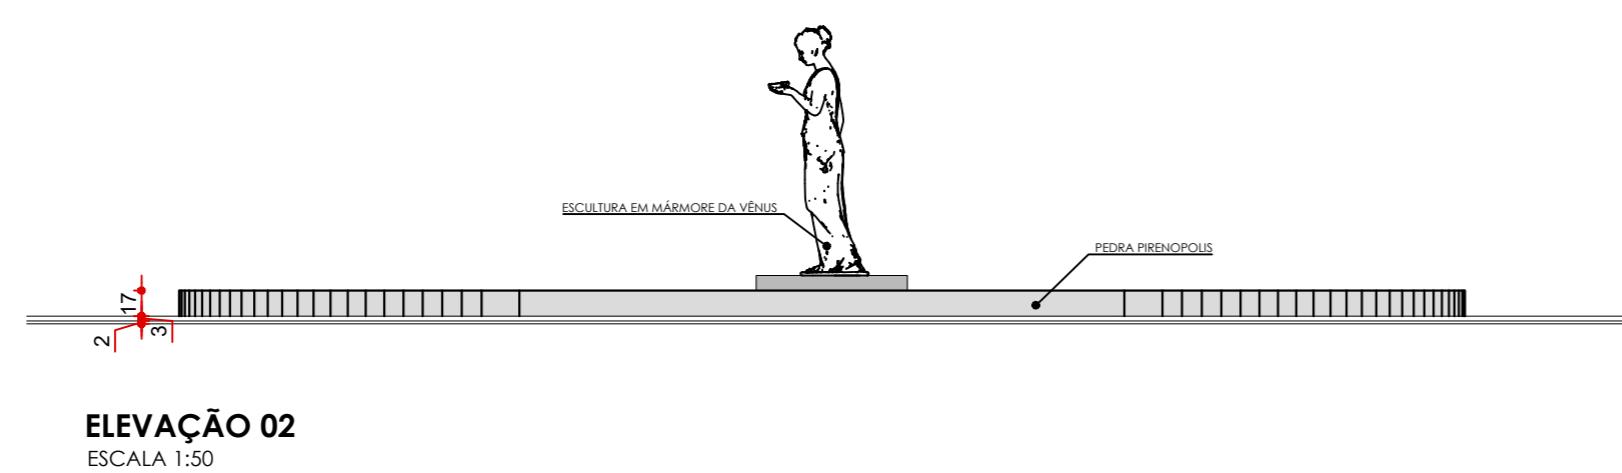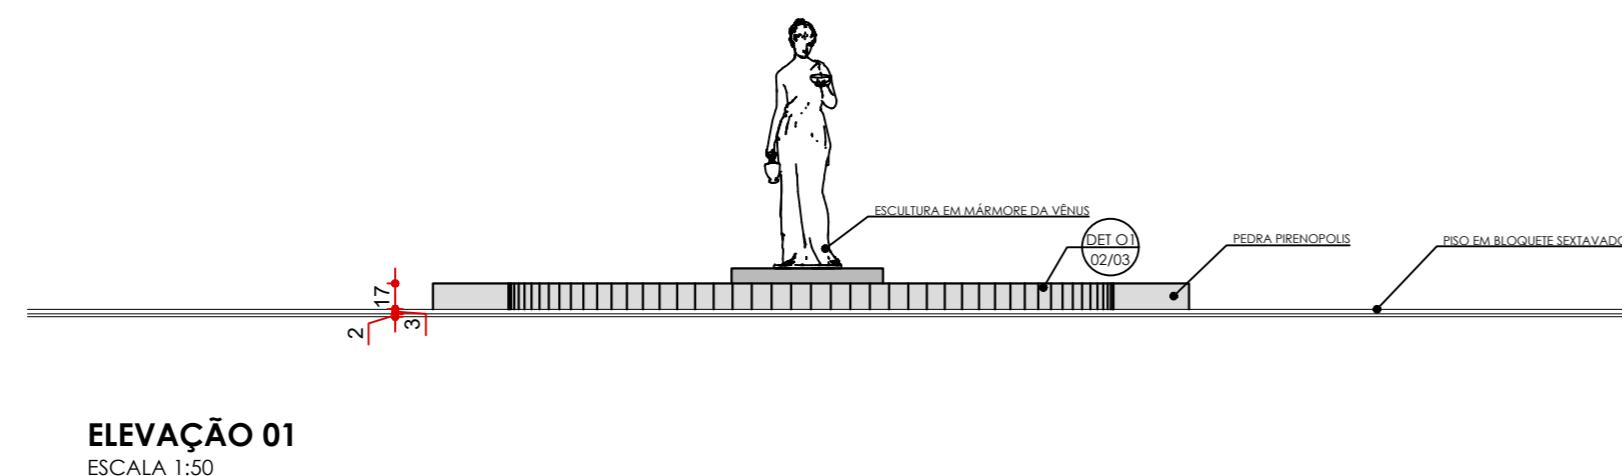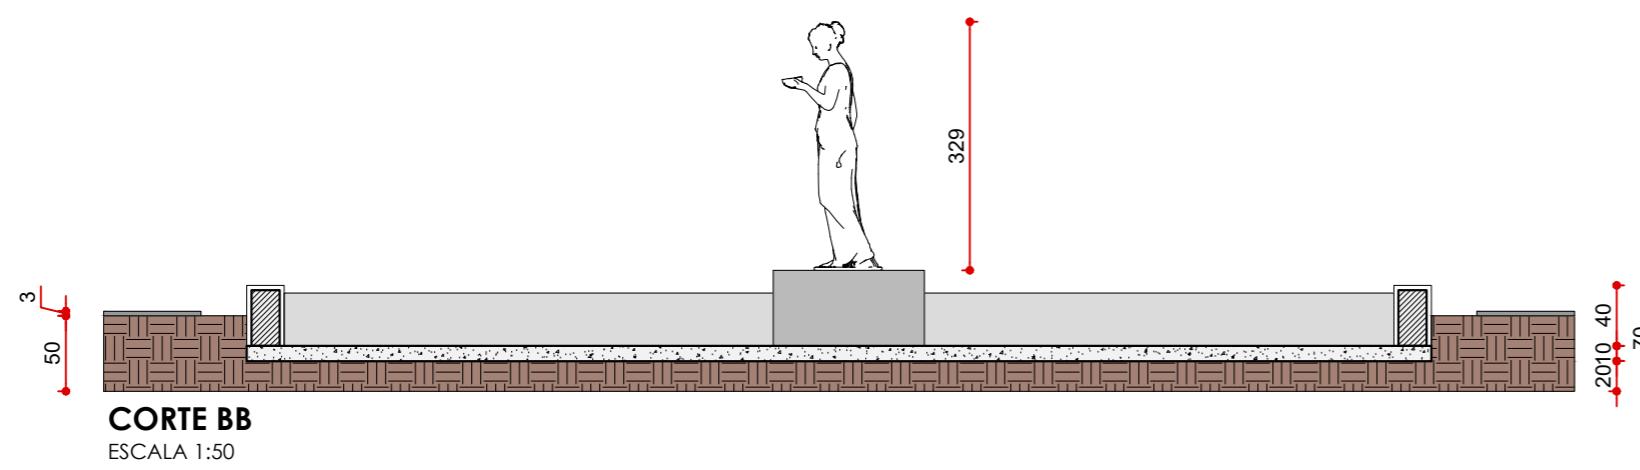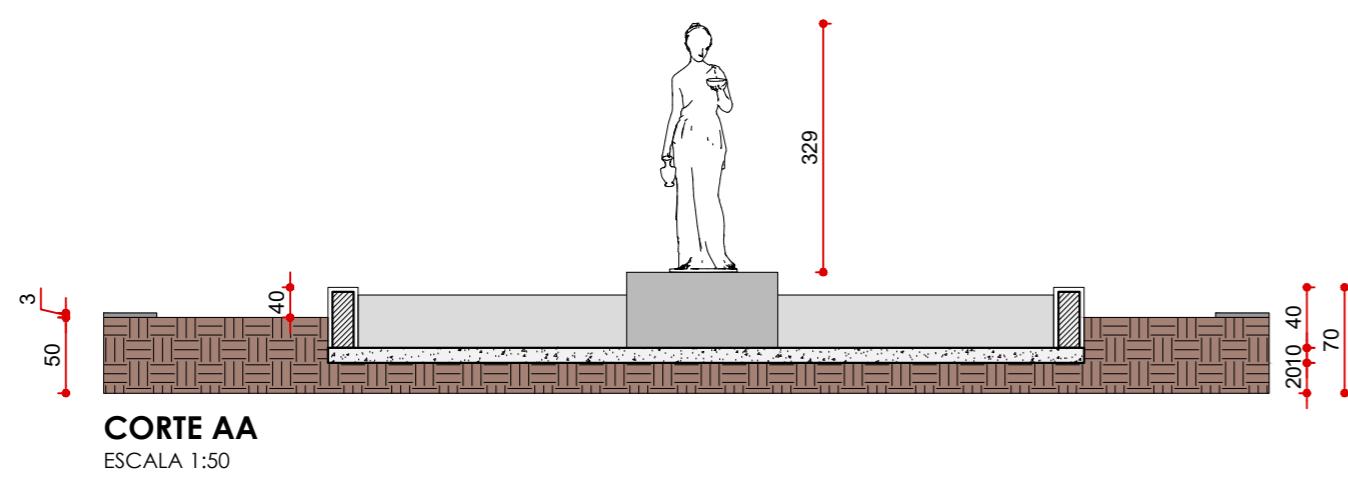

JARDIM BOTÂNICO DE BRASÍLIA

local	JARDIM BOTÂNICO DE BRASÍLIA
endereço	ÁREA ESPECIAL, JARDIM BOTÂNICO DE BRASÍLIA, LAGO SUL - DF
proprietário	JARDIM BOTÂNICO DE BRASÍLIA
autores do projeto	LUCAS HENRIQUE DE O. R. GOMES
equipe técnica	MILENA MAIA SOARES
responsável técnico	LUCAS HENRIQUE DE O. R. GOMES

JARDIM BOTÂNICO DE BRASÍLIA
PROPRIETÁRIO

LUCAS HENRIQUE DE O. R. GOMES
AUTORES DO PROJETO



NºA103623-8

LUCAS HENRIQUE DE O. R. GOMES
RESPONSÁVEL TÉCNICO

NºA103623-8

ARQUITETURA

CHAFARIZ		FL. n°
CORTES - DETALHAMENTO		02
DATA: OUTUBRO/2019	ESC.: INDICADA	
DES.: MILENA MAIA	ÁREA TOTAL: 34,56m²	03

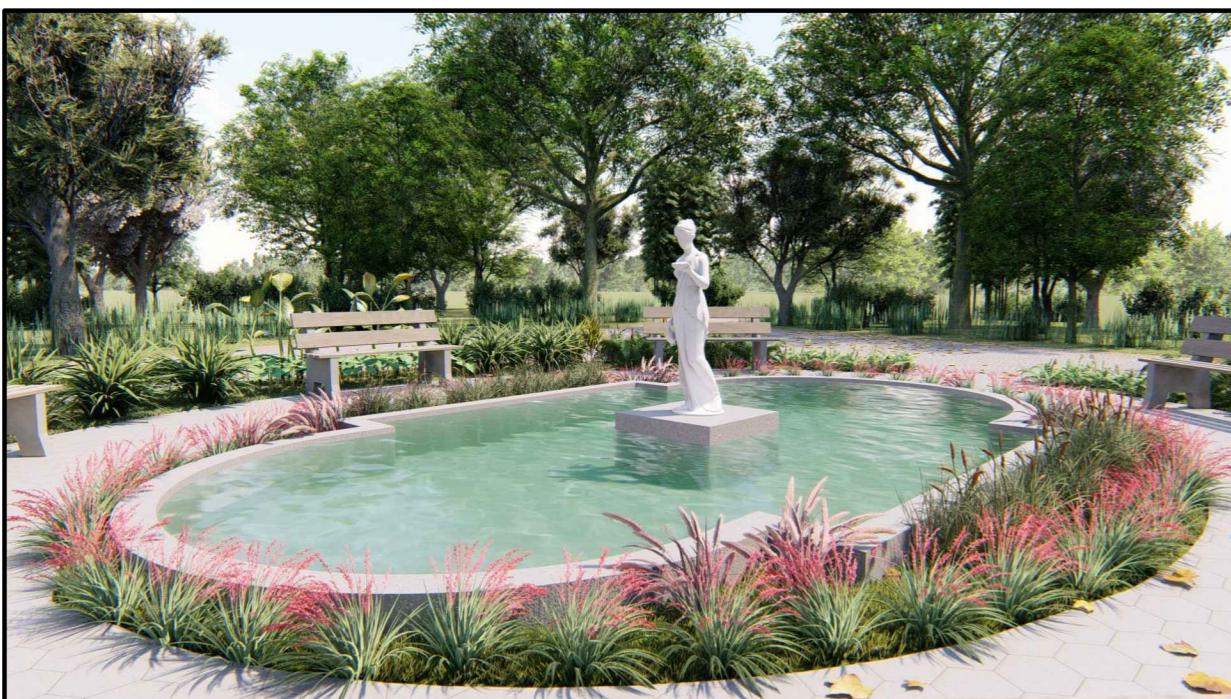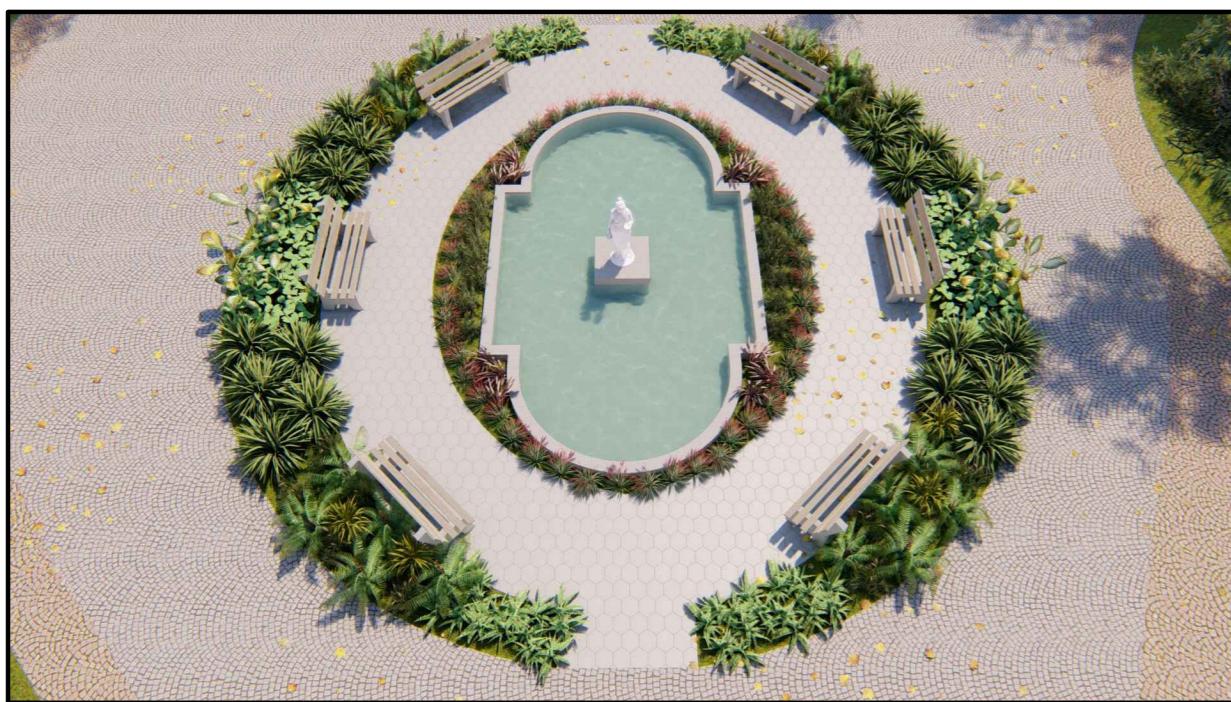

JARDIM BOTÂNICO DE BRASÍLIA

local	JARDIM BOTÂNICO DE BRASÍLIA
endereço	ÁREA ESPECIAL, JARDIM BOTÂNICO DE BRASÍLIA, LAGO SUL - DF
proprietário	JARDIM BOTÂNICO DE BRASÍLIA
autores do projeto	LUCAS HENRIQUE DE O. R. GOMES
equipe técnica	MILENA MAIA SOARES
responsável técnico	LUCAS HENRIQUE DE O. R. GOMES

JARDIM BOTÂNICO DE BRASÍLIA
PROPRIETÁRIO

LUCAS HENRIQUE DE O. R. GOMES
AUTORES DO PROJETO N°A103623-8

LUCAS HENRIQUE DE O. R. GOMES
RESPONSÁVEL TÉCNICO N°A103623-8

ARQUITETURA

 Jardim Botânico de Brasília	CHAFARIZ 3D	FL. n° 03
	DATA: OUTUBRO/2019 ESC.: INDICADA	03
	DES.: MILENA MAIA ÁREA TOTAL: 34,56m²	03