




PLANTA DE LAYOUT  
ESCALA 1:50

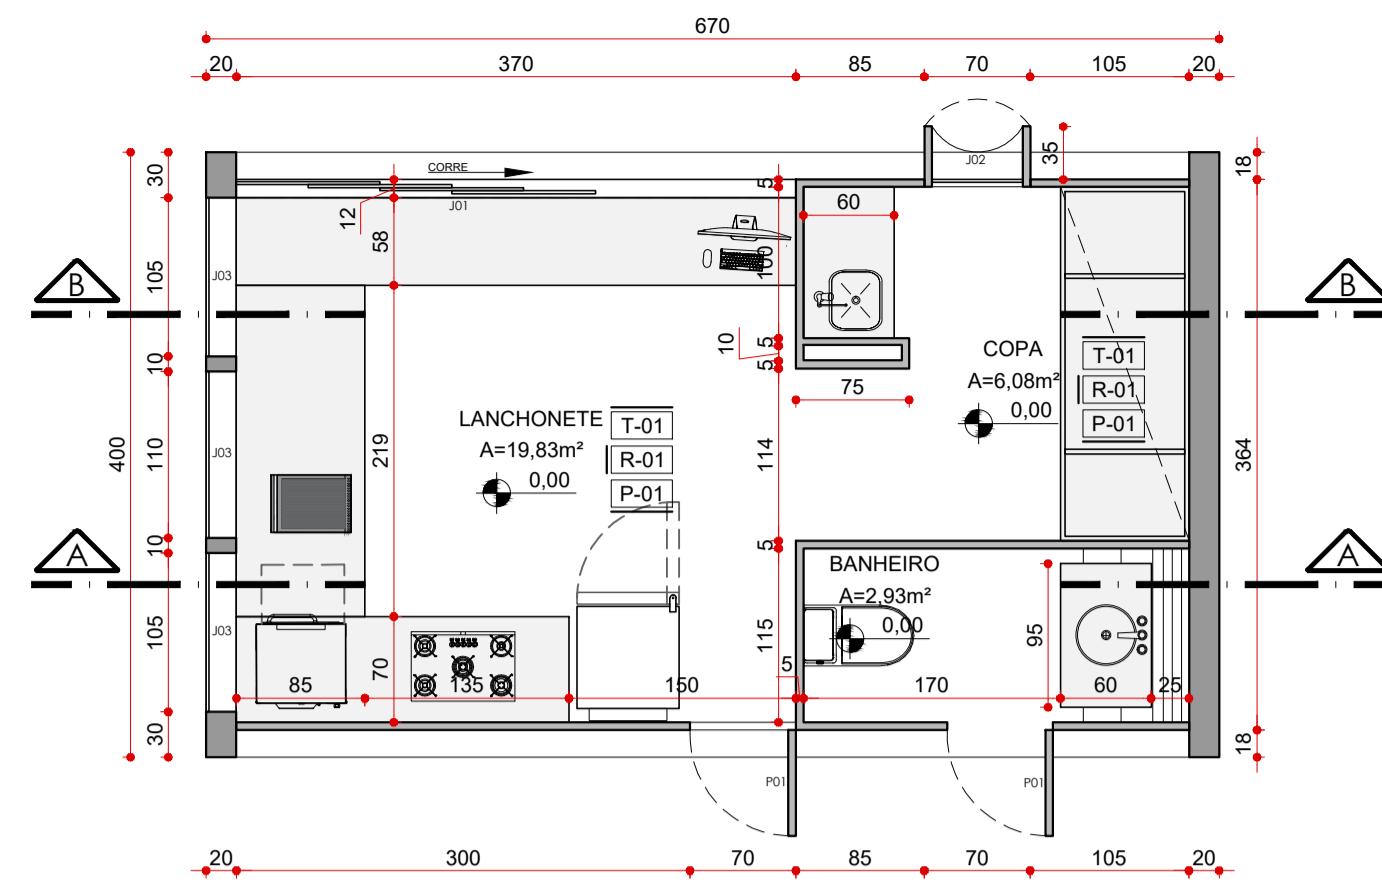


PLANTA BAIXA  
ESCALA 1:50

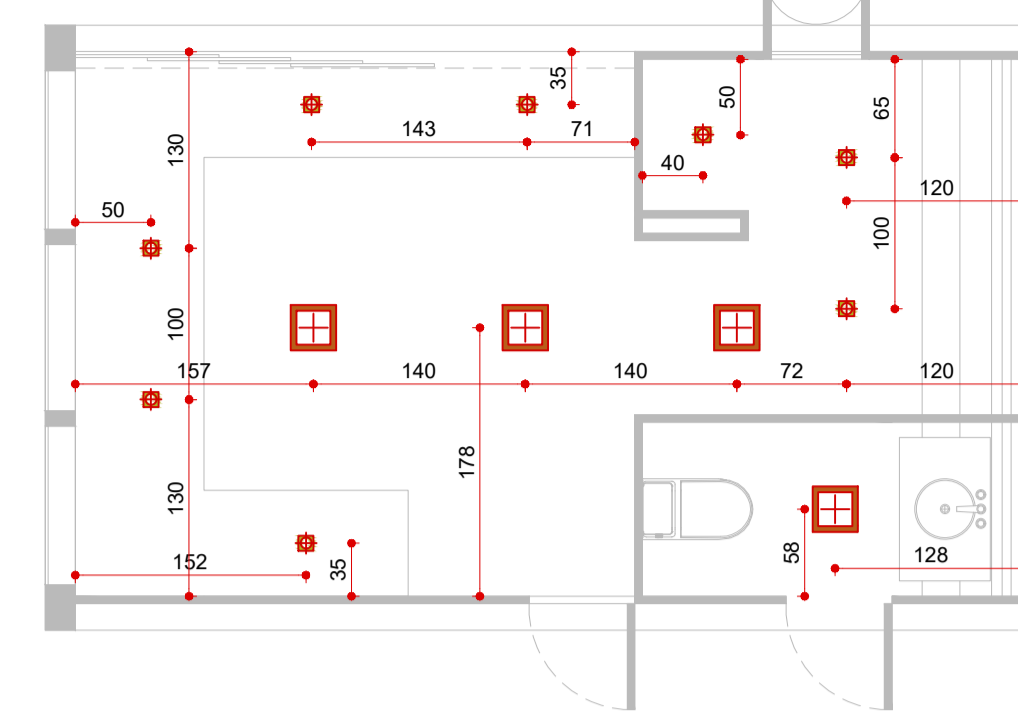


PLANTA LUMINOTÉCNICA  
ESCALA 1:50

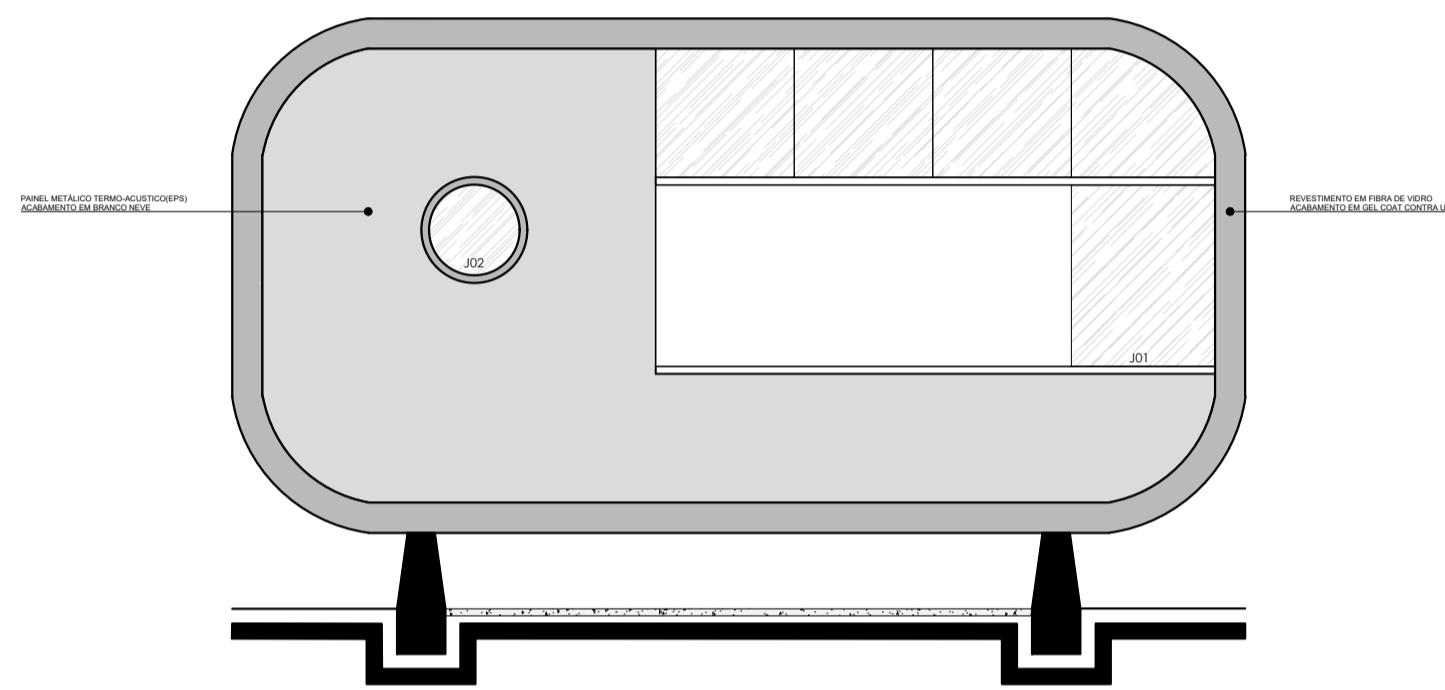


ELEVÇÃO 01  
ESCALA 1:50

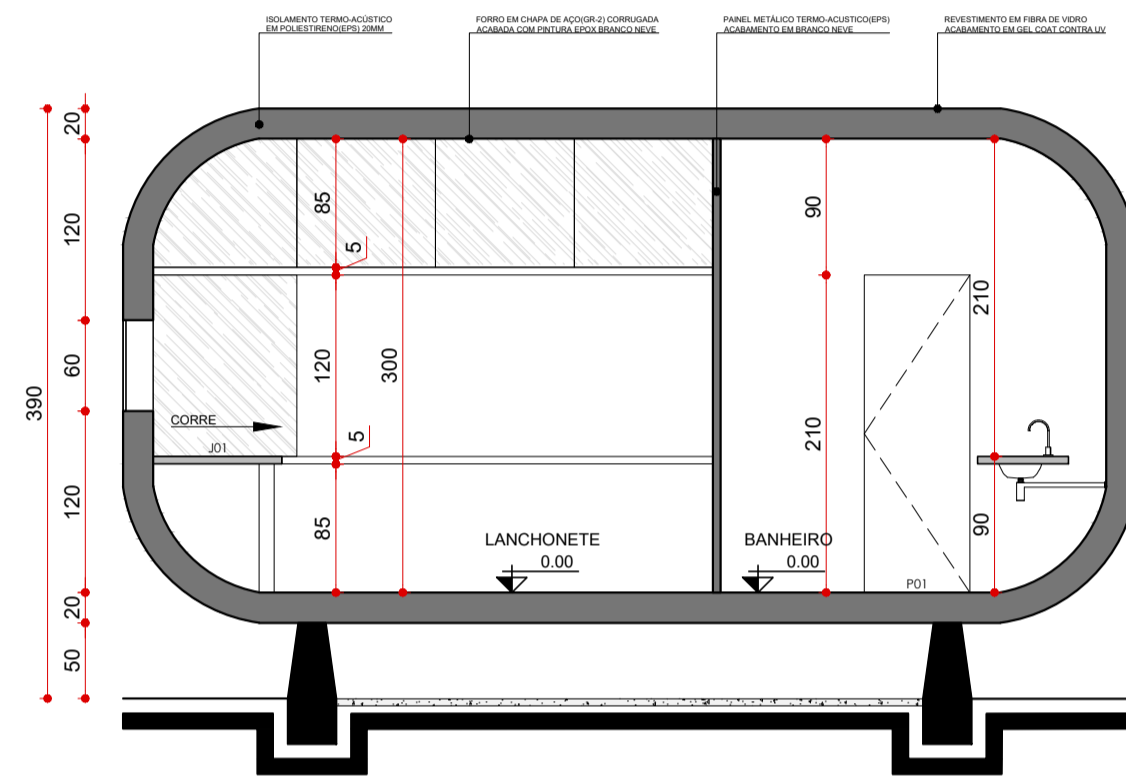


CORTE AA  
ESCALA 1:50

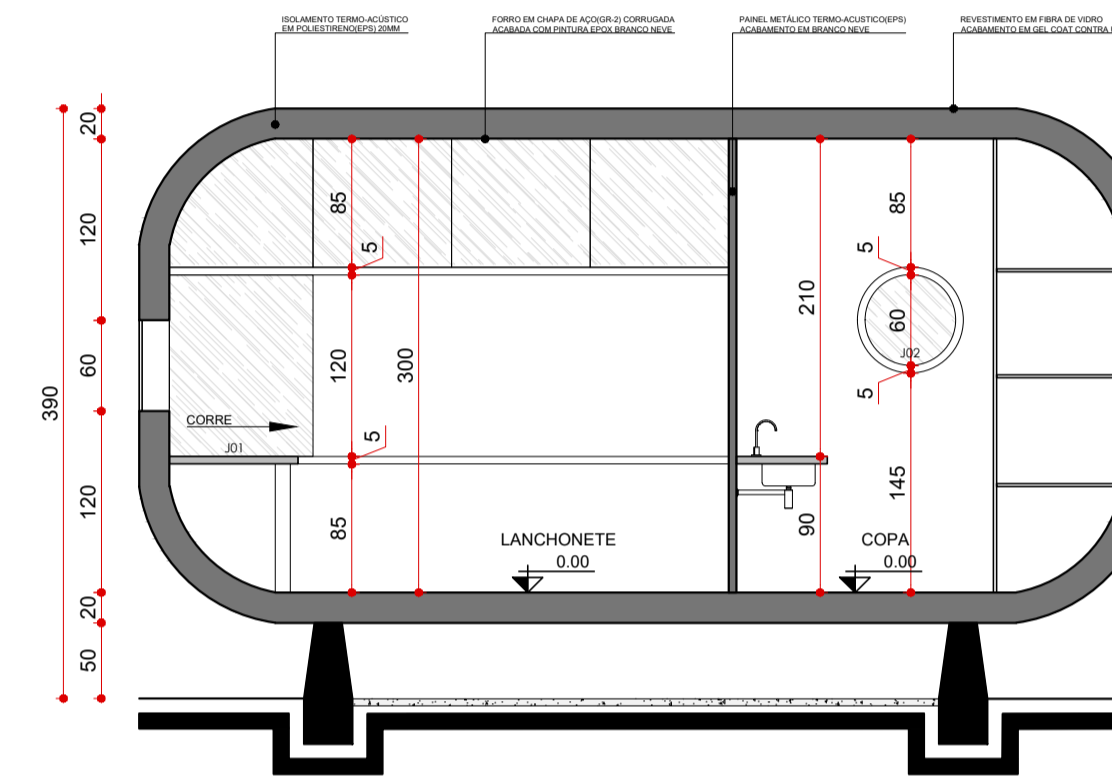


CORTE BB  
ESCALA 1:50

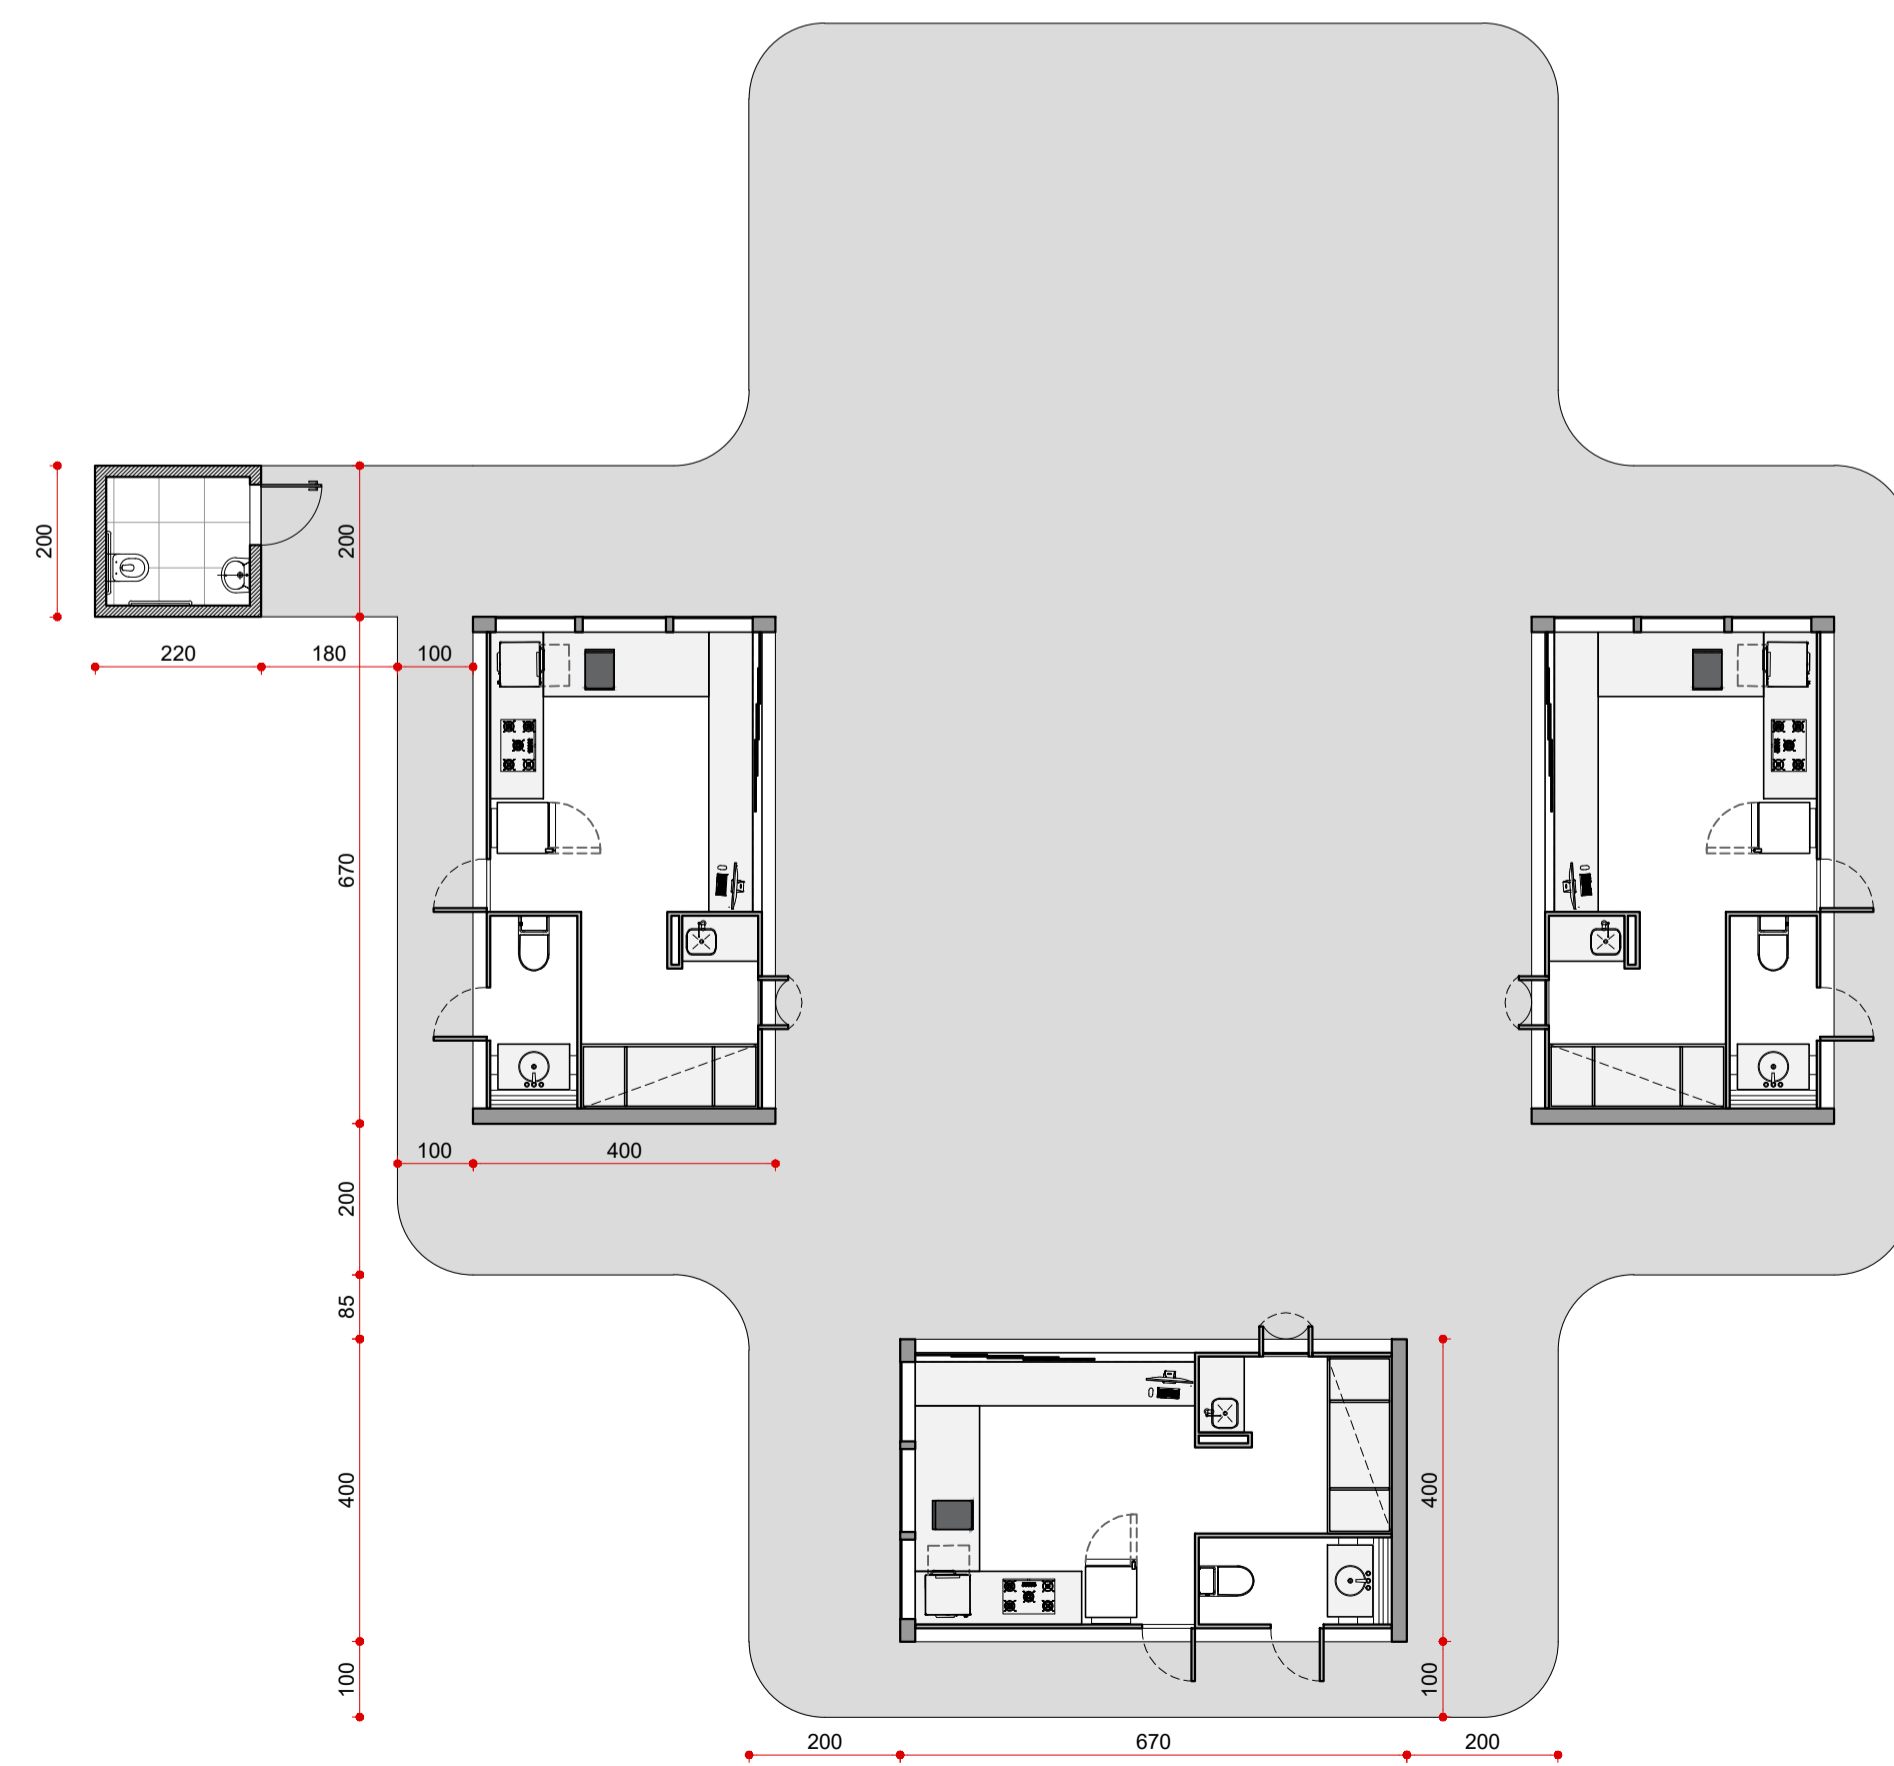

PLANTA DE LOCAÇÃO  
ESCALA 1:100

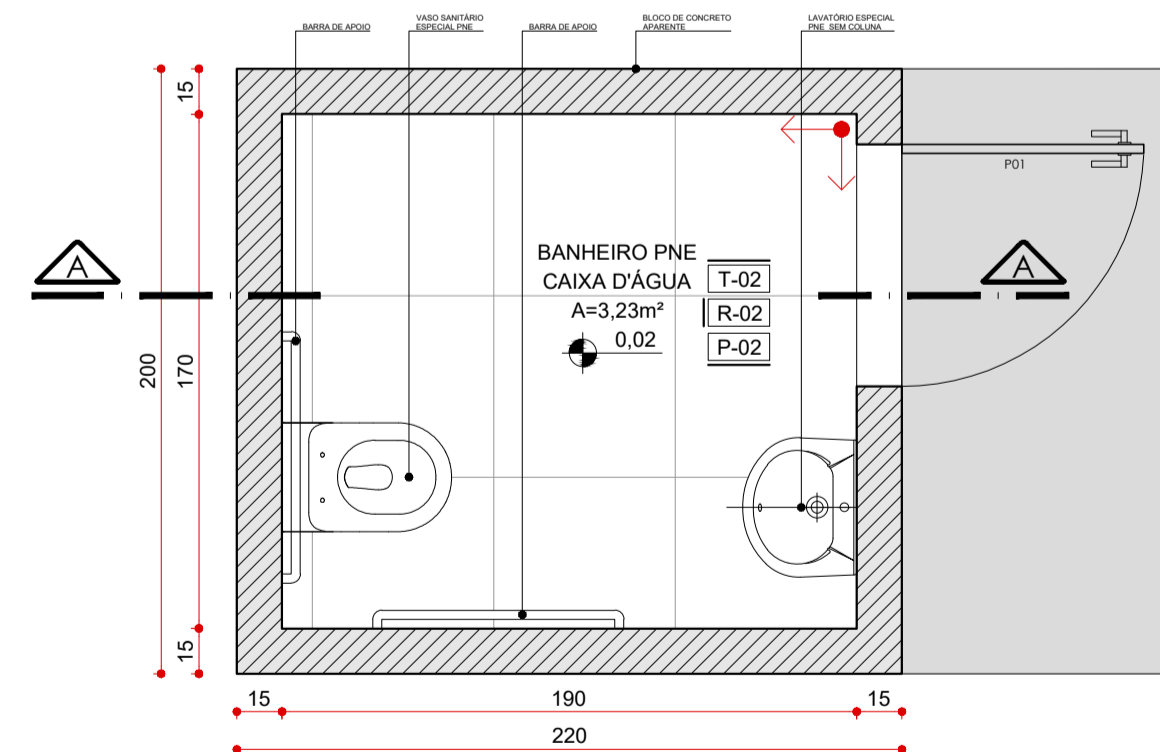

CX. D'ÁGUA PLANTA BAIXA  
ESCALA 1:25

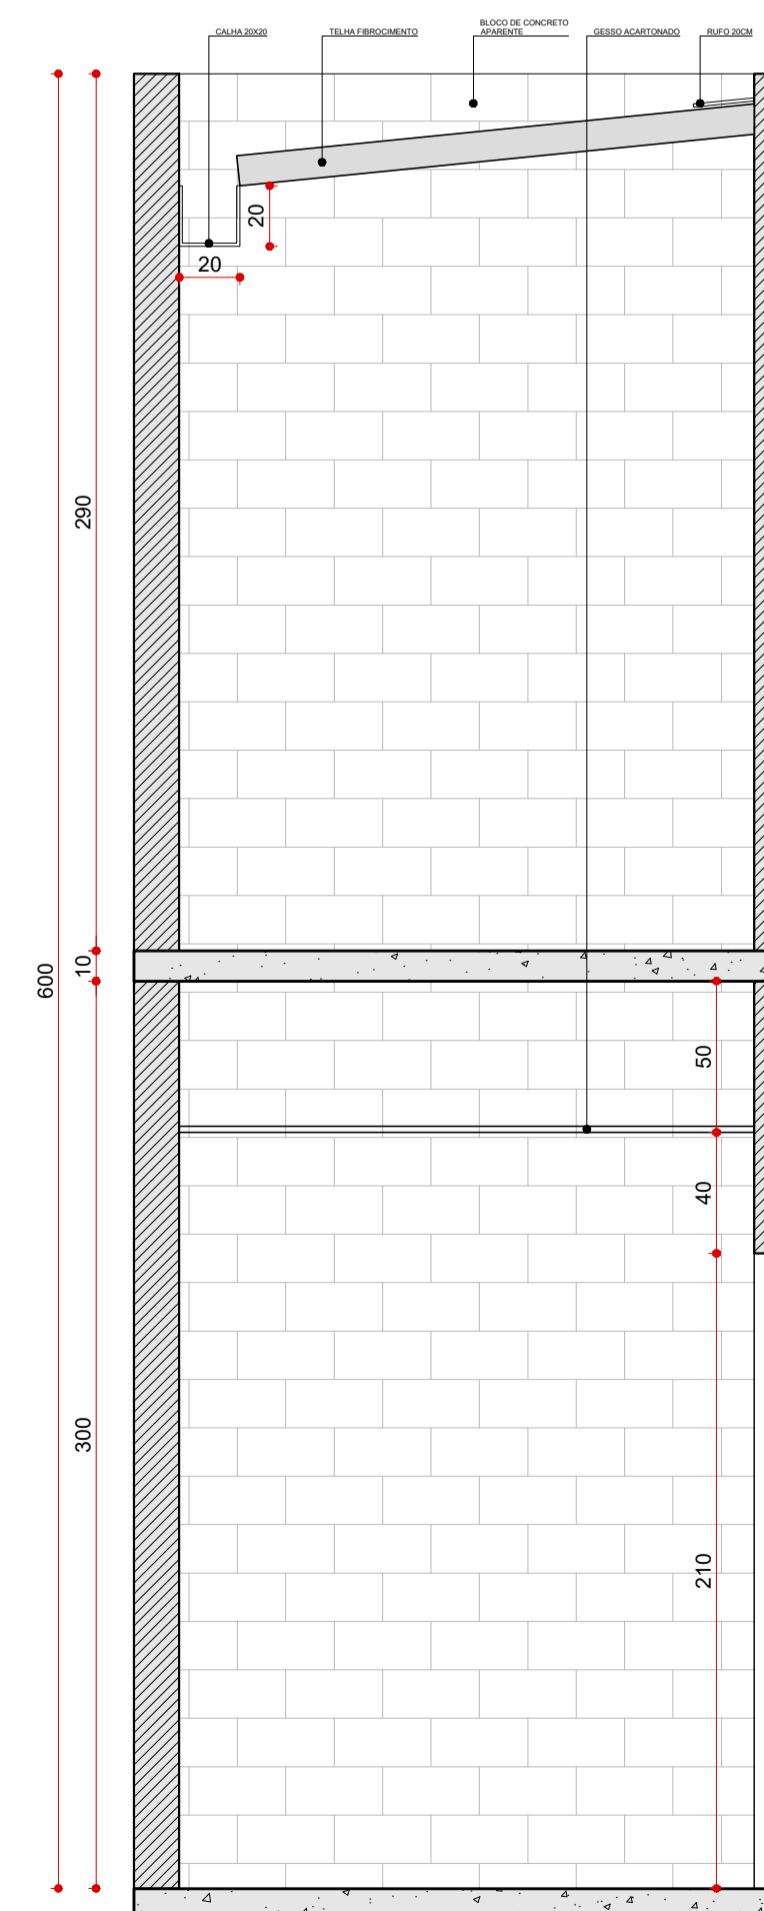

CX. D'ÁGUA CORTE AA  
ESCALA 1:25

MEMORIAL DE REFORMA

PELO FATO DE VÁRIOS PCS (POSTO COMUNITÁRIO DE SEGURANÇA) DO DISTRITO FEDERAL ESTAREM EM DESUSO E/OU SOFRENDO COM O VANDALISMO, FOI DISCUTIDA A POSSIBILIDADE DE REFORMAR E ALTERAR O USO DOS MESMOS, OS TRANSFORMANDO EM LANCHONETES PARA CONCESSÃO DE USO, MELHORANDO O COMÉRCIO/ECONOMIA LOCAL E ATENDENDO A NECESSIDADE DA POPULAÇÃO DA REGIÃO.

- A REFORMA DOS PCS'S CONTEMPLA:
- PAVIMENTAÇÃO DE TODO PISO EXTERNO COM BLOQUETE INTERTRAVADO
  - REVITALIZAÇÃO DE TODA A ÁREA EXTERNA DA EDIFICAÇÃO
  - INSTALAÇÃO DE ESQUADRIAS
  - INSTALAÇÃO DE PORTAS
  - INSTALAÇÃO DE BANCADAS INOX
  - INSTALAÇÃO DE BANCADAS DE GRANITO
  - INSTALAÇÃO DE LOUÇAS E METAIS
  - INSTALAÇÕES ELÉTRICAS
  - INSTALAÇÕES HIDROSSANITÁRIAS
  - REVITALIZAÇÃO E INSTALAÇÃO DAS VEDAÇÕES
  - REVITALIZAÇÃO E INSTALAÇÃO DE FORROS
  - REVITALIZAÇÃO E INSTALAÇÃO DE PISOS

QUADRO DE ESPECIFICAÇÕES DOS ACABAMENTOS

T-00	INDICAÇÃO DE ACABAMENTOS
R-00	
P-00	

- TETO:
- T-01 FORRO EXISTENTE REVITALIZADO
  - T-02 FORRO DE GESSO ACARTONADO

- PAREDES:
- R-01 EXISTENTE REVITALIZADA
  - R-02 REVESTIMENTO CERÂMICO

- PISO:
- P-01 EXISTENTE REVITALIZADO
  - P-02 PORCELANATO RETIFICADO

QUADRO DE ABERTURAS

PORTAS

ITEM - DESCRIÇÃO	DIM.(cm)	PEITORIL(cm)	MATERIAL	QUANTIDADE		
				1º PAV.	2º PAV.	3º PAV.
P01 - PORTA DE ABRIR	70x210	---	METAL	02	--	--

JANELAS

ITEM - DESCRIÇÃO	DIM.(cm)	PEITORIL(cm)	MATERIAL	QUANTIDADE		
				1º PAV.	2º PAV.	3º PAV.
J01 - JANELA DE CORRER	370X210	90	VIDRO	01	--	--
J02 - JANELA BASCULANTE	Ø60	150	VIDRO	02	--	--
J03 - JANELA FIXA	110X60	120	VIDRO	03	--	--

LEGENDA LUMINOTÉCNICA

LUMINÁRIA DE EMBUTIR PANEL LED 30X30CM 25W LUZ AMARELA COM DIFUSOR LEITOSO. ACABAMENTO NA COR PRETO.



SPOT DE EMBUTIR EM LED 6W LUZ AMARELA COM FEIXE DE 30°.



LEGENDA LAYOUT

- 01 REFRIGERADOR
- 02 EQUIPAMENTOS DA LANCHONETE
- 03 BANCADAS INOX
- 04 BANCADA EM GRANITO SÃO GABRIEL
- 05 ARMÁRIOS

QUADRO DE ÁREAS

- ÁREA TOTAL DE CADA EDIFICAÇÃO = 26,80M²
- ÁREA TOTAL DA COBERTURA = ---M²
- ÁREA DE BEIRAL = ---M²
- ÁREA DE CALÇADA = ---M²

NOTAS GERAIS - Todas as medidas deverão ser conferidas em loco; Cotas em medidas acabadas; Níveis no piso acabado; As cotas indicadas prevalecem sob medição em escala; Cotas em centímetros e níveis em metros, salvo indicação contrária.

JARDIM BOTÂNICO DE BRASÍLIA

local	JARDIM BOTÂNICO DE BRASÍLIA
endereço	ÁREA ESPECIAL, JARDIM BOTÂNICO DE BRASÍLIA, LAGO SUL - DF
proprietário	JARDIM BOTÂNICO DE BRASÍLIA
autores do projeto	LUCAS HENRIQUE DE O. R. GOMES
equipe técnica	LUCAS HENRIQUE DE O. R. GOMES
responsável técnico	LUCAS HENRIQUE DE O. R. GOMES

JARDIM BOTÂNICO DE BRASÍLIA PROPRIETÁRIO	
LUCAS HENRIQUE DE O. R. GOMES AUTORES DO PROJETO	NºA103623-8
LUCAS HENRIQUE DE O. R. GOMES RESPONSÁVEL TÉCNICO	NºA103623-8

ARQUITETURA

	REFORMA - POSTO COMUNITÁRIO SEGURANÇA	FL. nº 01
	PLANTAS - ELEVÇÃO - CORTES - LOCAÇÃO - SITUAÇÃO	
	DATA: OUTUBRO/2019	ESC.: INDICADA
DES.: LUCAS HENRIQUE	ÁREA TOTAL: 26,80m²	01