


PLANTA BAIXA
ESCALA 1:50

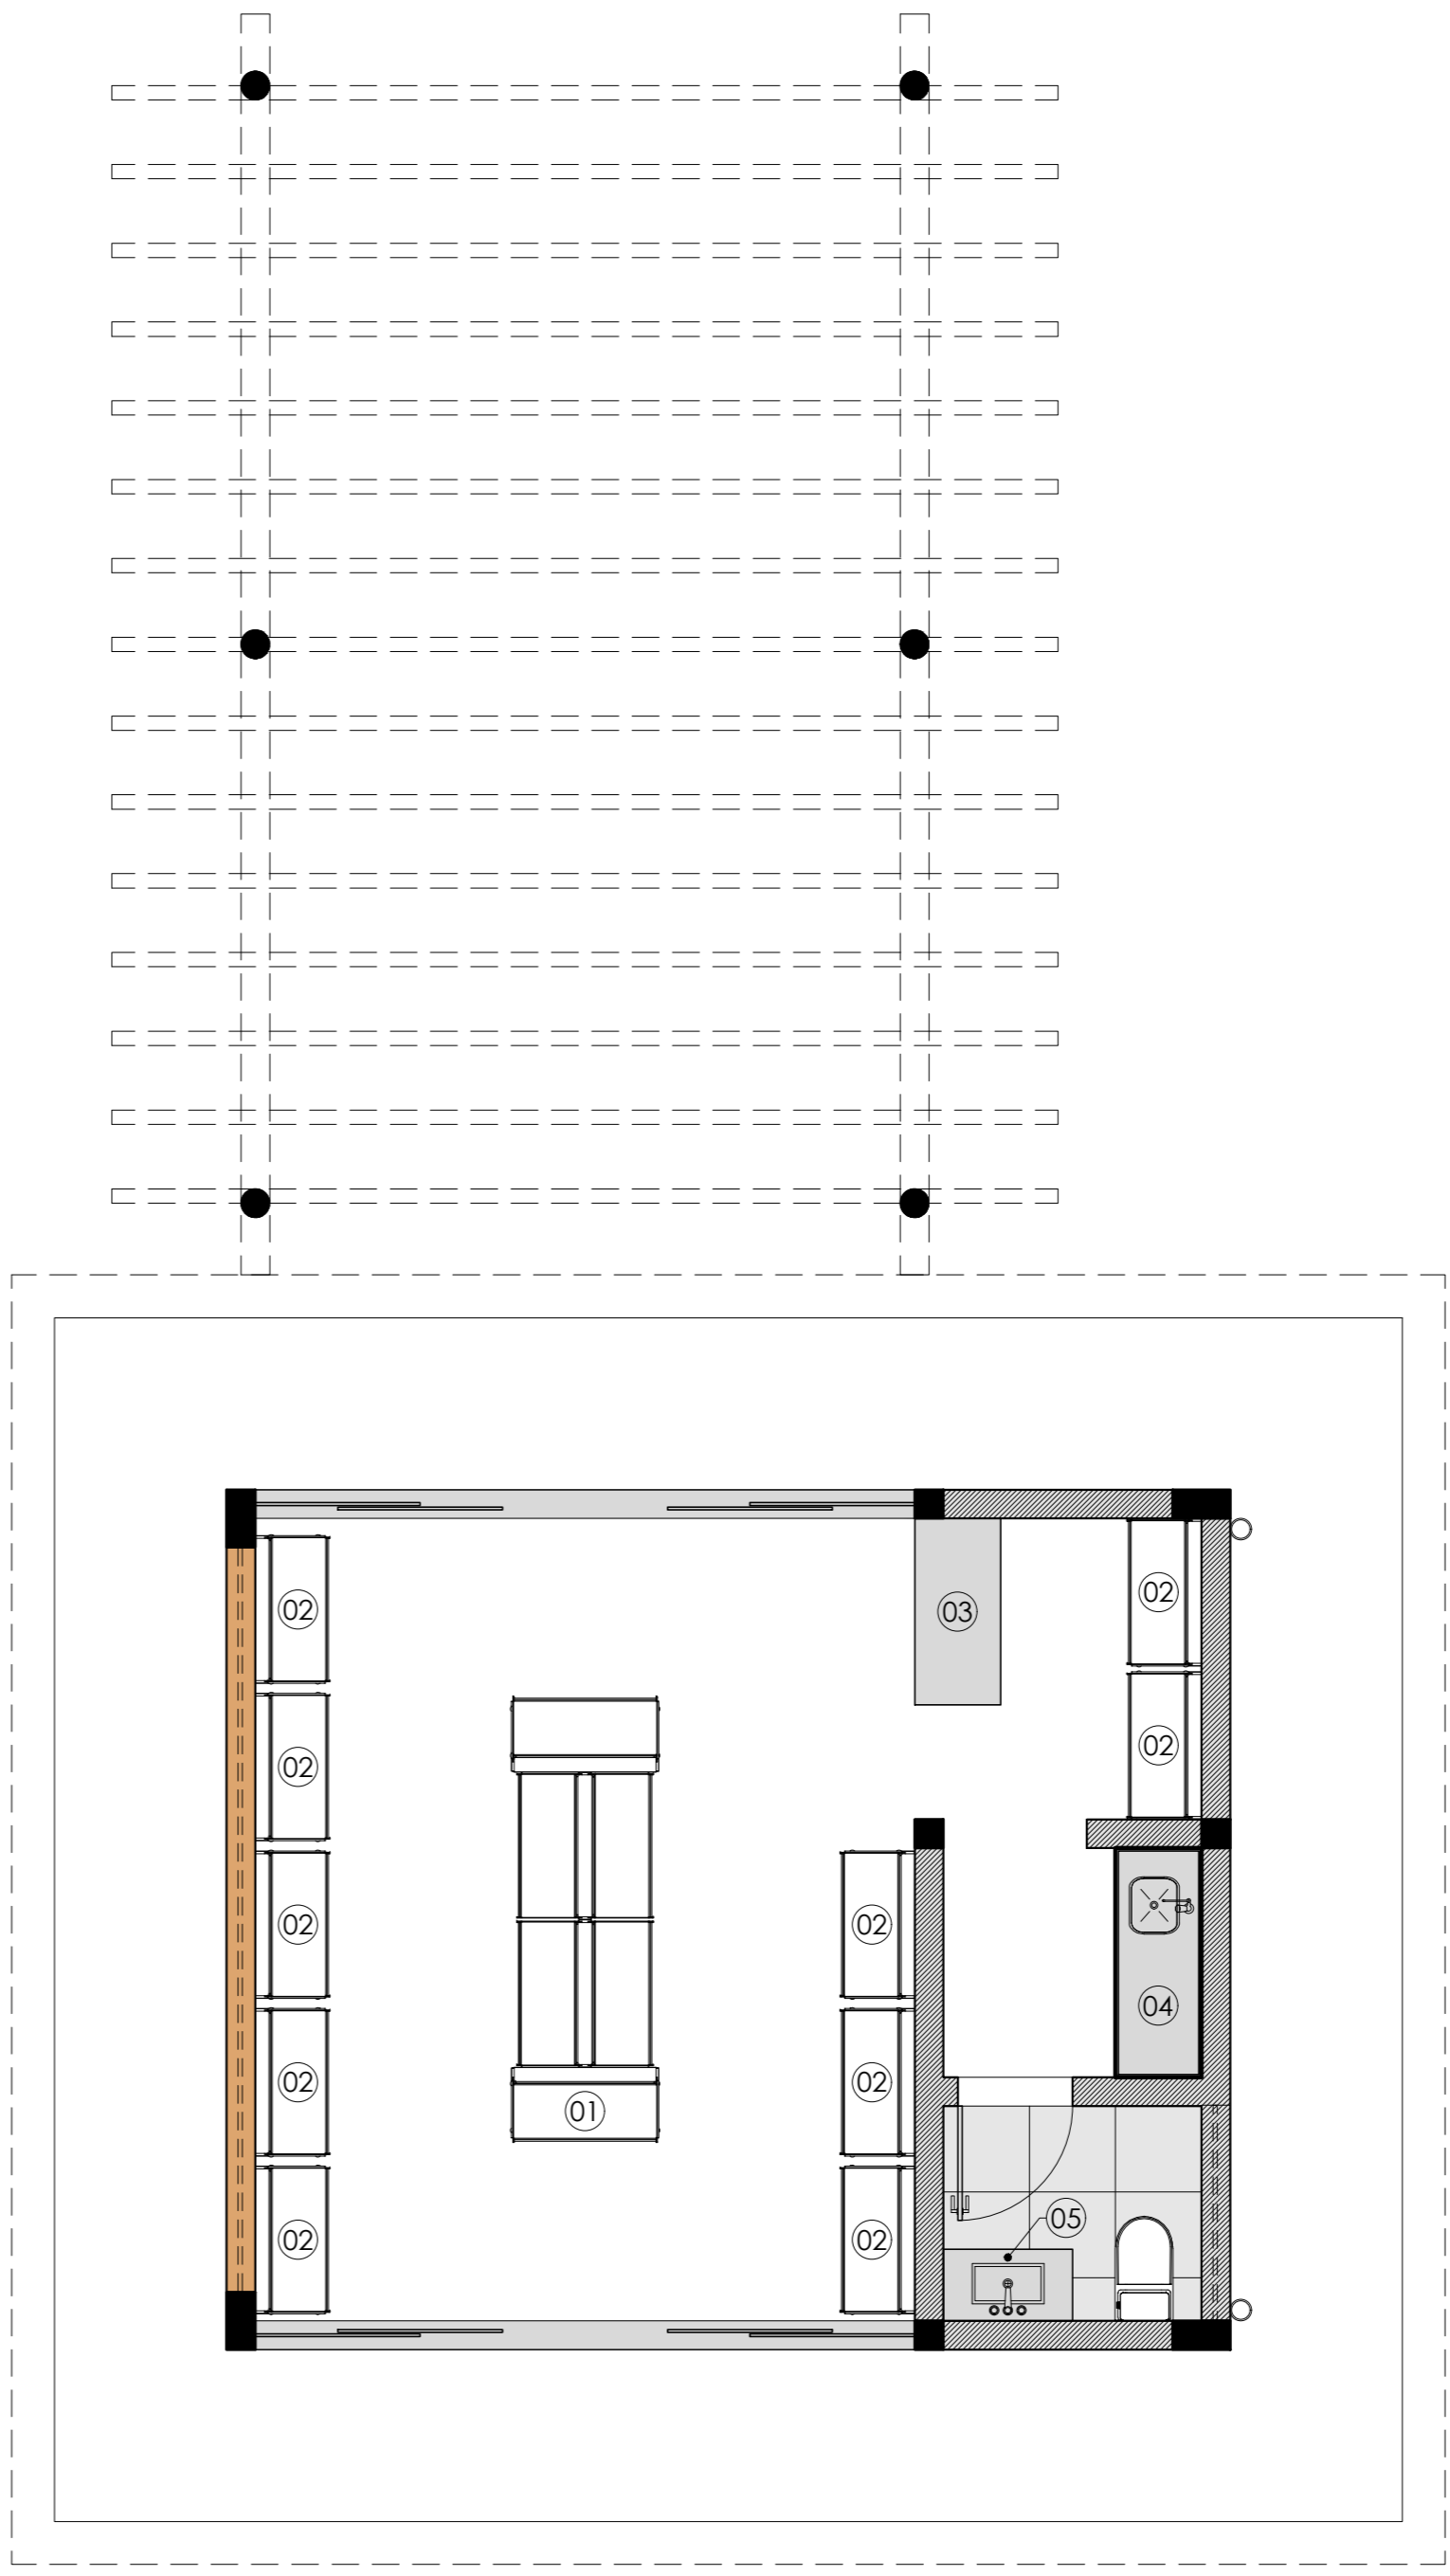

PLANTA DE LAYOUT
ESCALA 1:50

LEGENDA LAYOUT

- GÔNDOLA DUPLA EM ILHA 300X100CM
- GÔNDOLA SIMPLES PAREDE 100X50CM
- BANCADA EM GRANITO SÃO GABRIEL 130X60CM COM BASE DE TAIPA DE PILÃO
- BANCADA EM GRANITO SÃO GABRIEL 160X60CM
- BANCADA EM GRANITO SÃO GABRIEL 90X50CM