


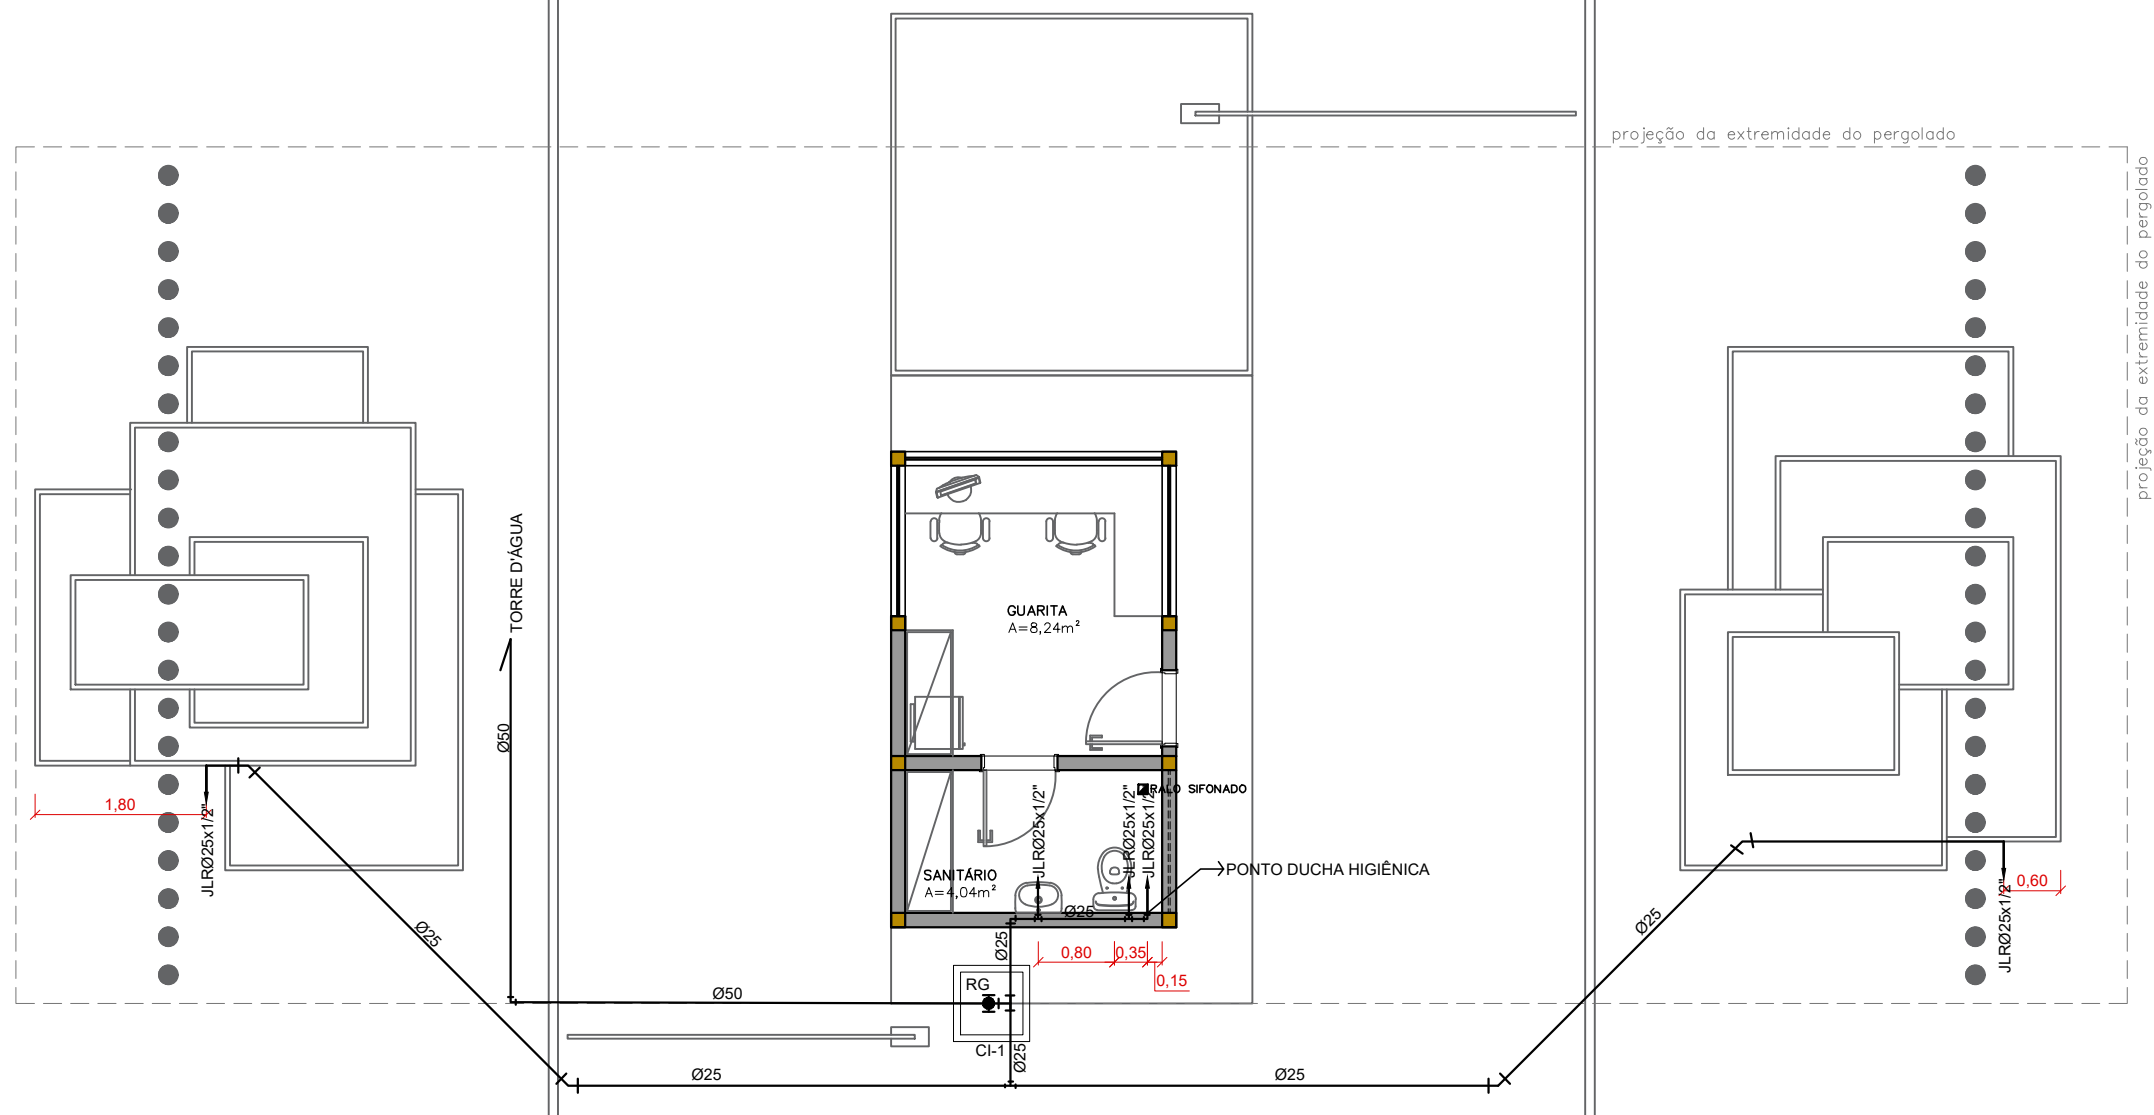


PLANTA DE PONTOS HIDROSSANITÁRIOS
esc.: 1/75

LEGENDA DE HIDRÁULICA

- TUBULAÇÃO DE ÁGUA FRIA EM PVC
- PUNTO DE CONSUMO DE AGUA
- CONEXAO JOELHO 90 GRAUS
- CONEXAO JOELHO 45 GRAUS
- JUNCAO TE
- REGISTRO DE GAVETA EM CAIXA DE ALVENARIA 50x50cm

NOMENCLATURA

- JLR JOELHO LISO/ROSCA
- RG REGISTRO DE GAVETA

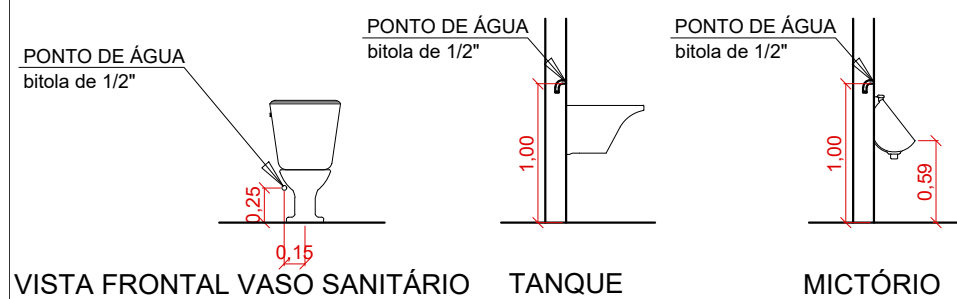



PROJETO DE ARQUITETURA

ASSUNTO: PORTARIA PRIVATIVA
END.: Área Especial SMDB,
Jardim Botânico de Brasília, Lago Sul/DF

PRANCHA: PLANTA BAIXA DE HIDRÁULICA

AUTOR DO PROJETO:
SAMUEL JOHN OCTAVIO H. PINHEIRO GUIMARÃES - CAU A84188-9

RESPONSÁVEL TÉCNICO: SAMUEL GUIMARÃES - CAU A844188-9

ESCALA DO DESENHO: 1/400
UNIDADE: metros

Brasília, 05 de julho de 2017.

PRANCHA:

12/13

PRANCHA TAMANHO: A3