


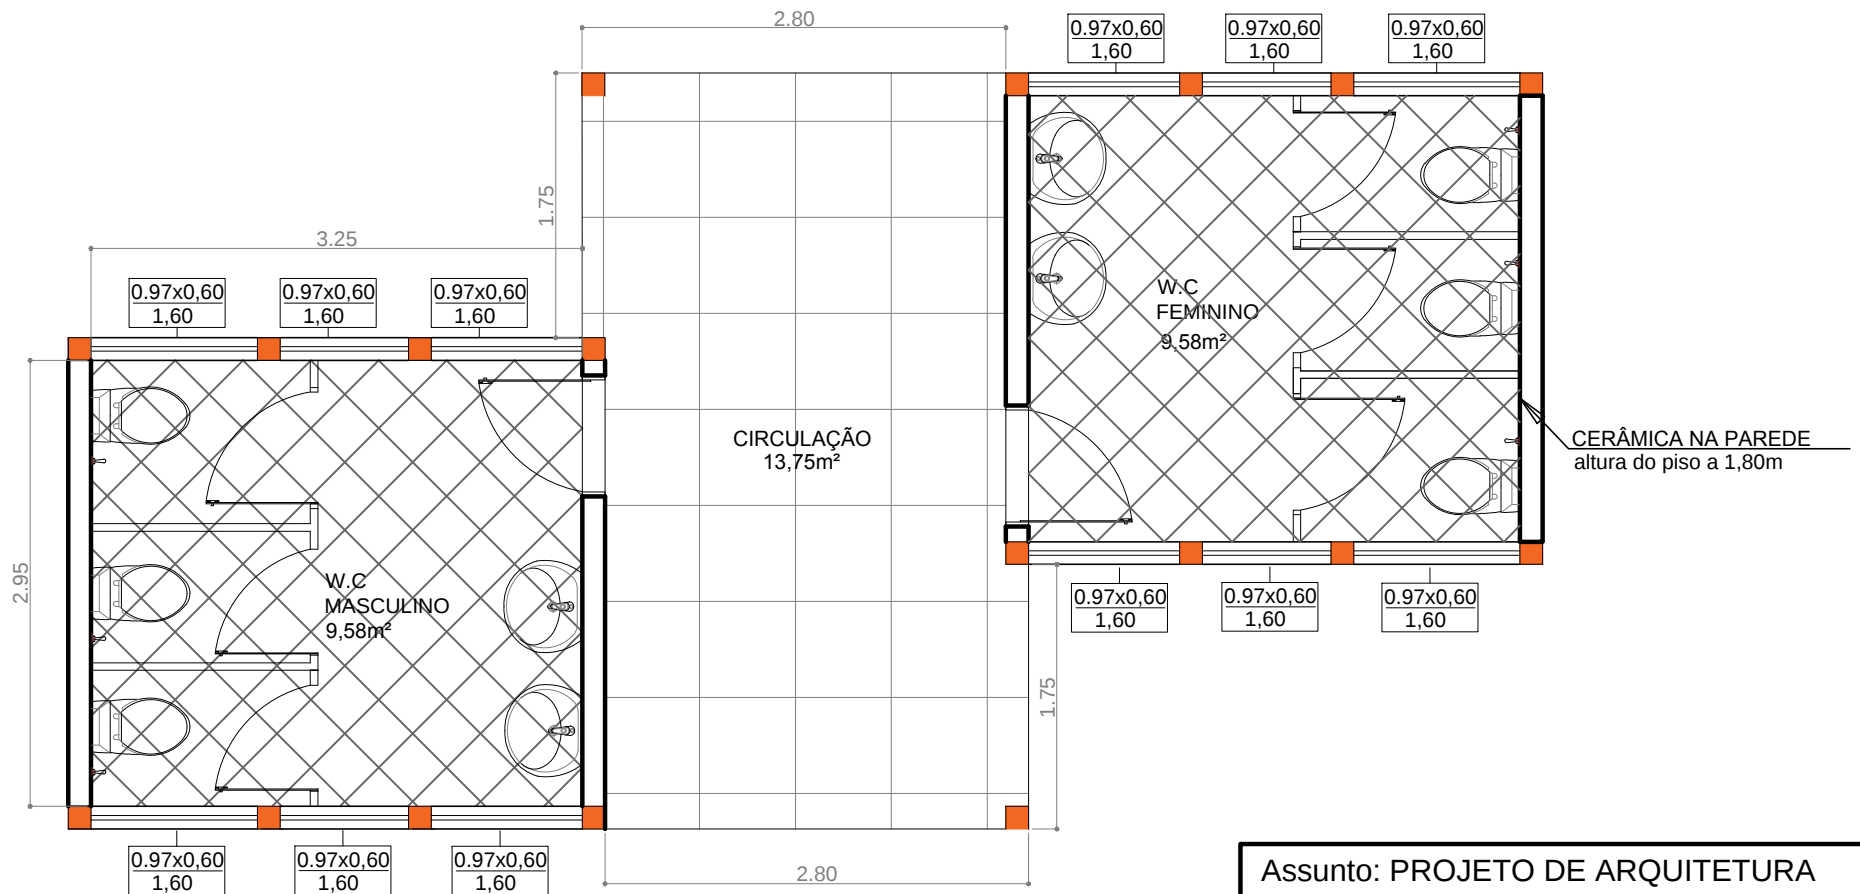

PLANTA BAIXA
esc.: 1/50

Assunto: PROJETO DE ARQUITETURA



Jardim Botânico
de Brasília

Brasília, 21 de fevereiro de 2018.

END.: Área Especial SMDB, Jardim Botânico de Brasília, Lago-sul

EDIFÍCIO: BANHEIRO ÁREA DE PIQUE-NIQUE

PRANCHA: PLANTA BAIXA DE ARQUITETURA

ESCALA DO DESENHO: 1/50

UNIDADE: metros

01/02

PRANCHA TAMANHO: A4